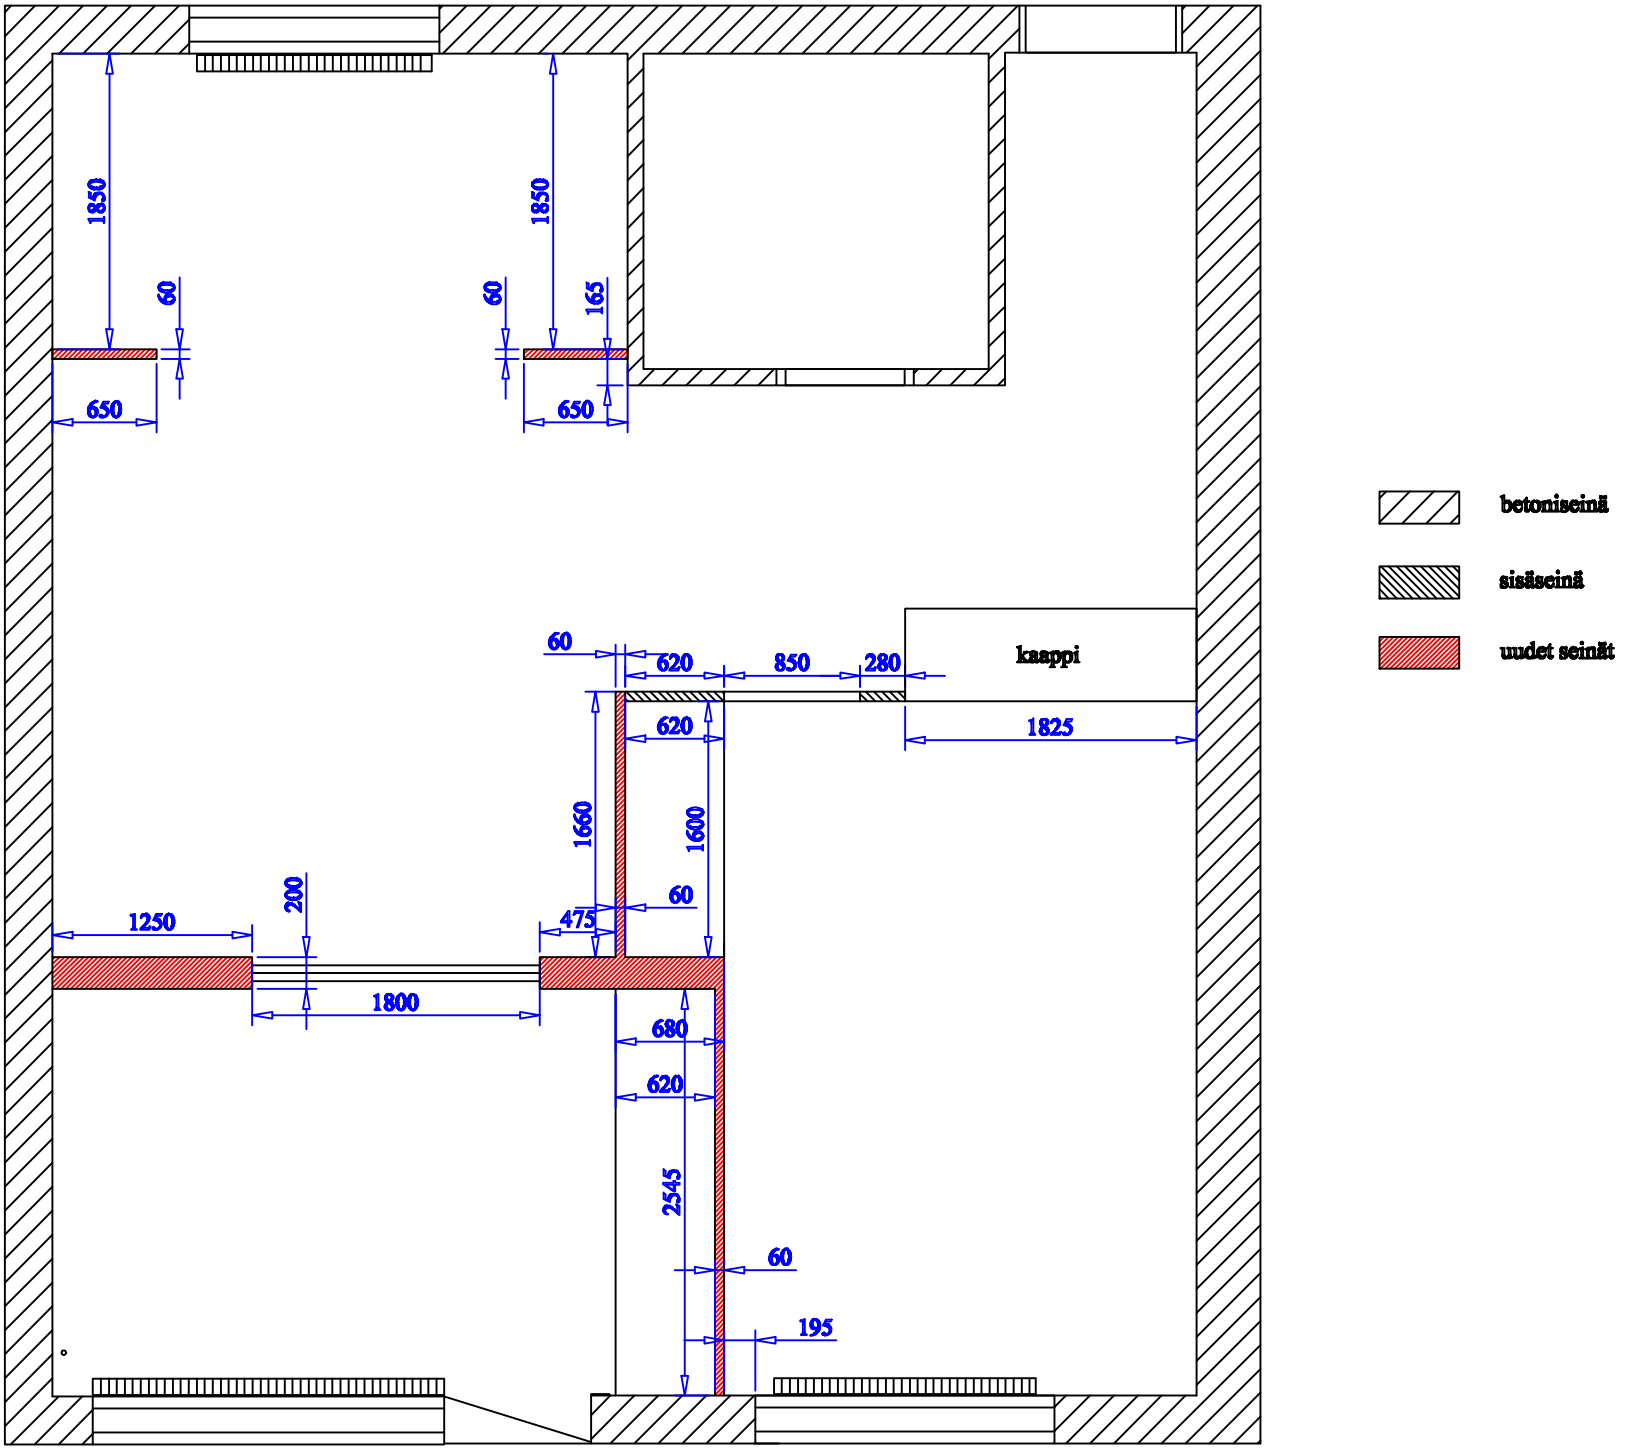
1850
60
650
1850
60
165
650
60
620
850
280
kaappi
620
1825
1660
1600
60
475
200
1250
1800
680
620
2545
60
195
betoniseinä
sisäseinä
uudet seinät