


| | | | | | | |
|----------------------------|--|-------------------------|------------------|-----------------------|---------------------|----------------|
| Kiinteistö | Katuosoite | | | | | |
| | Alppikylänkatu 8 | | | 00770 HELSINKI | | |
| Liittyjä | Kaupunginosan numero ja nimi | | Kunta | Kiinteistötunnus | | |
| | 041 Suurmetsä | | 091 | 041 0296 0017 | | |
| Liittymistiedot | Nimi | Osoite | | | Puhelin | |
| | Hietanen Mirva ja Saukkonen Selmeri | Alppikylänkatu 8 | | | 050 336 0265 | |
| Huomautukset | Vesiliittymä | Aine ja koko | | Ylin painet | Alin paine | |
| | | GR300 | | +65.00 | +60.00 | |
| | Jätevesiliittymä | Aine ja koko | Alin liit. kork. | Pohjan kork. | Norm. pad. kork. | Padotuskorkeus |
| | | PP250SN8 | +28.06 | +27.93 | +29.18 | +29.18 |
| Huomautukset | Hulevesiliittymä | Aine ja koko | Alin liit. kork. | Pohjan kork. | Norm. pad. kork. | Padotuskorkeus |
| | | BET300 | +28.50 | +28.35 | +30.55 | +30.55 |
| | | Aine ja koko | | | | |
| Vanha VJ-liitos tulpattava | | | | | | |

Karttalehti: 5427 1 Mittakaava: 1:500

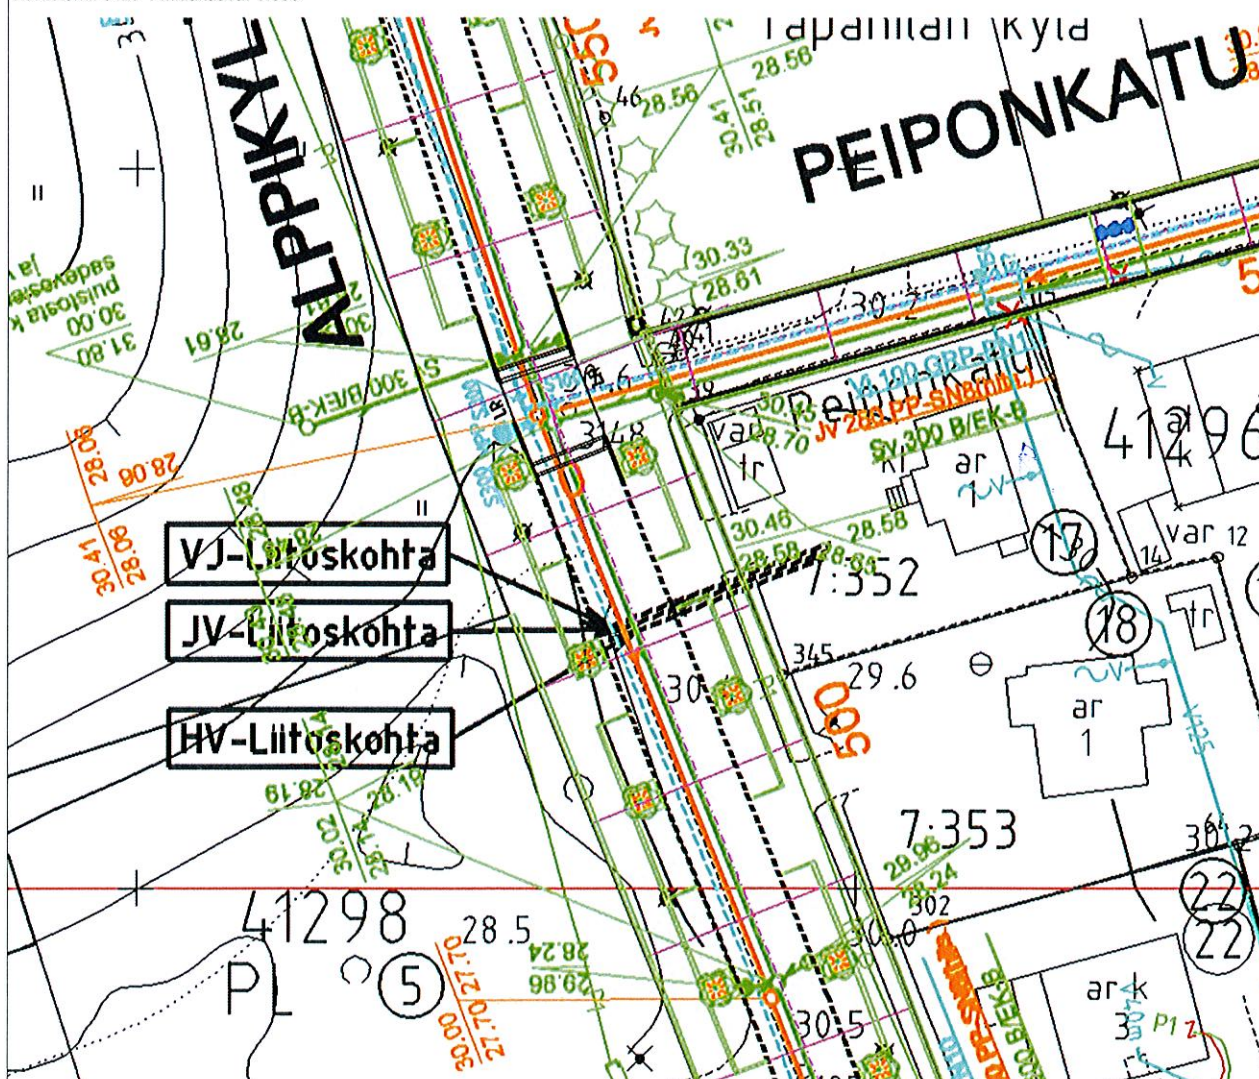

| | | | |
|------------------|--------------------------|--------------|-----------|
| Päivämäärä | Liittymistietojen antaja | | |
| 29.8.2008 | Väre Eero | | |
| Käyntiosoite | Postiosoite | Puhelinvaihe | Telekopio |
| Ilmalankuja 2 a | PL 1100 | 310 1681 | 3103 3030 |
| HELSINKI | 00099 HELSINGIN KAUPUNKI | | |

28.6.2010

Jukka Kivi