

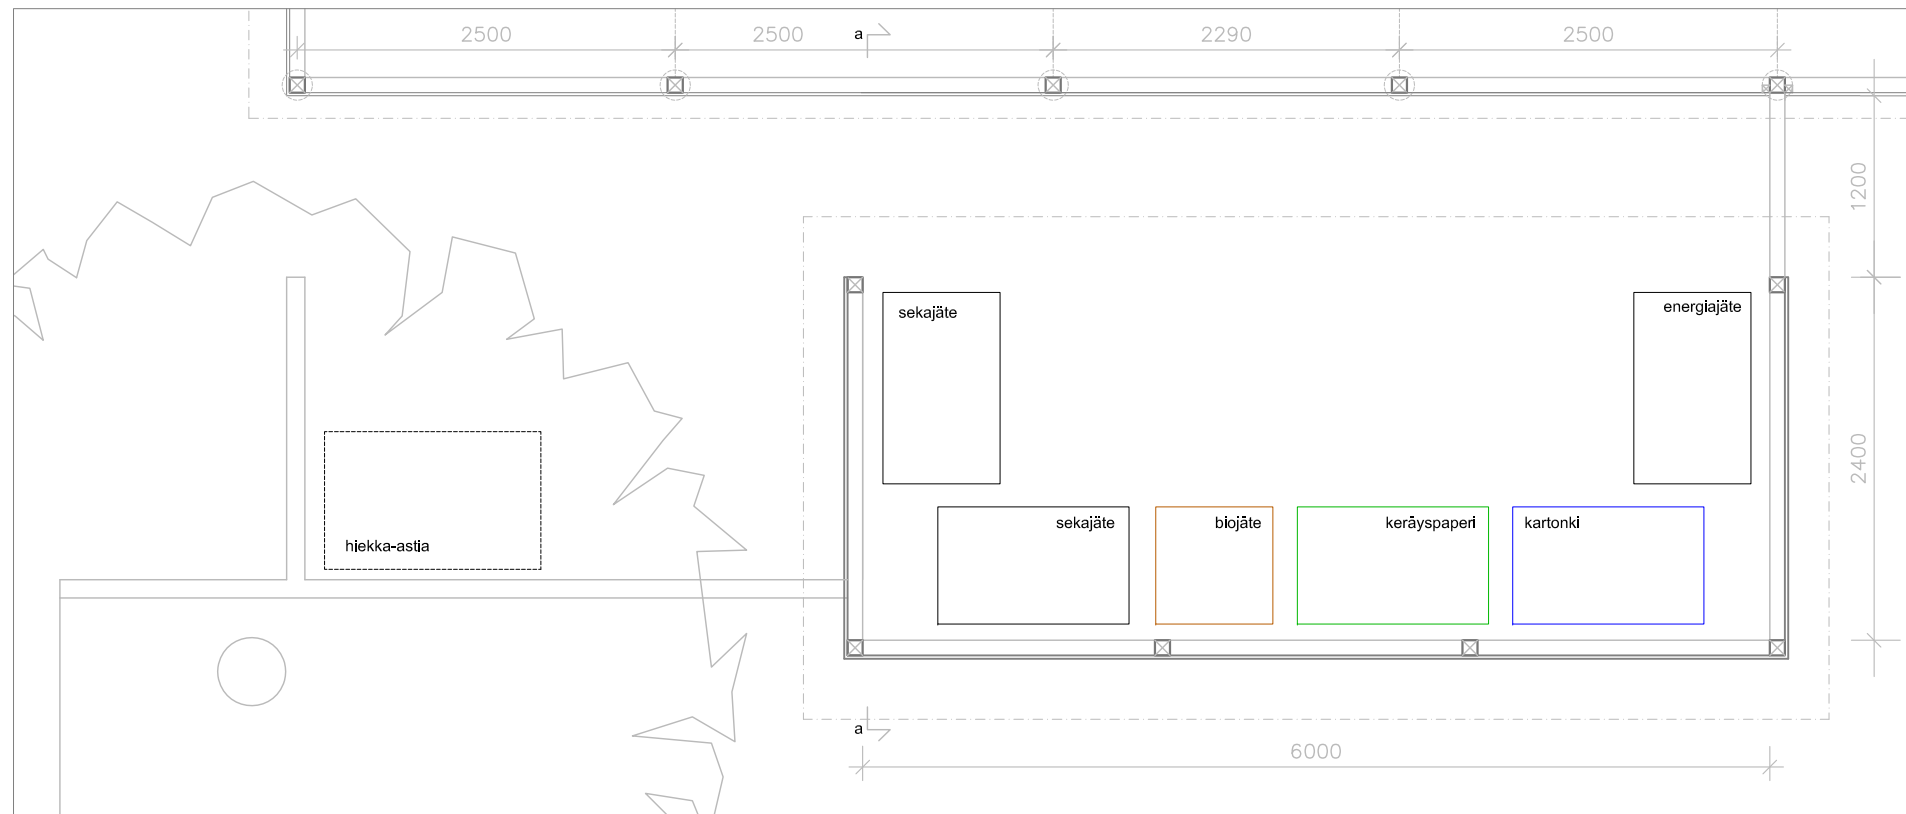
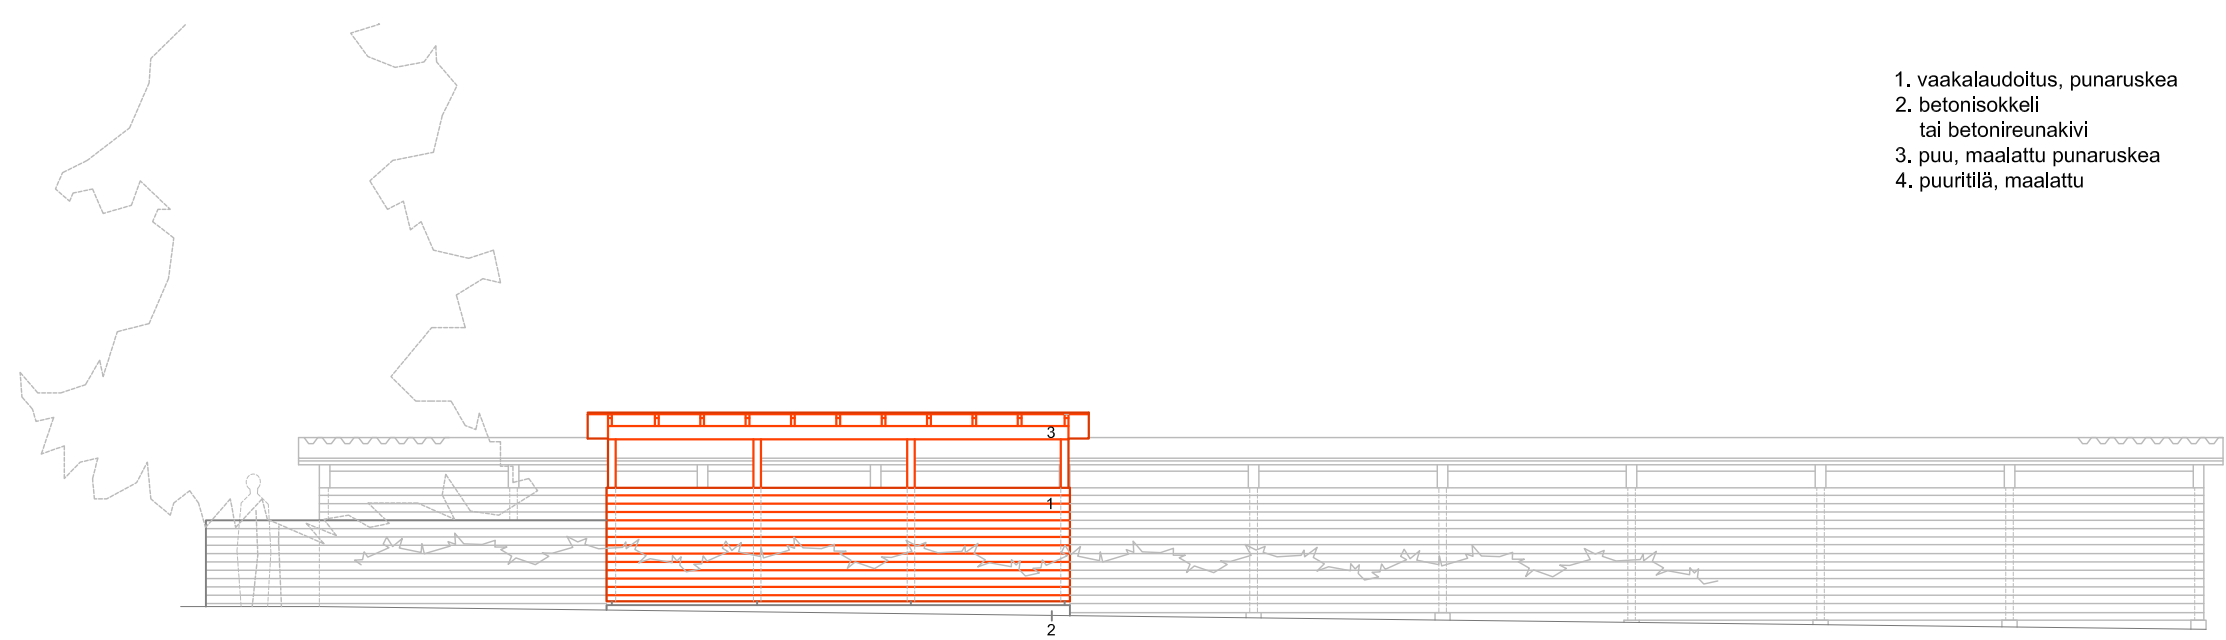
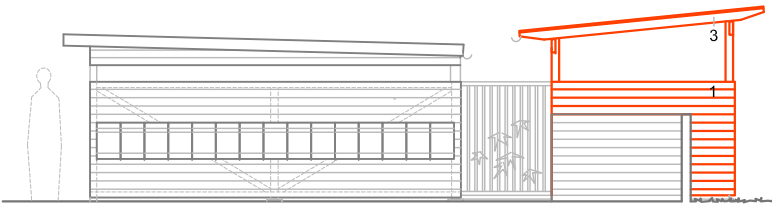


1. vaakalautoitus, punaruskea
2. betonisokkeli tai betonireunakivi
3. puu, maalattu punaruskea
4. puurittilä, maalattu

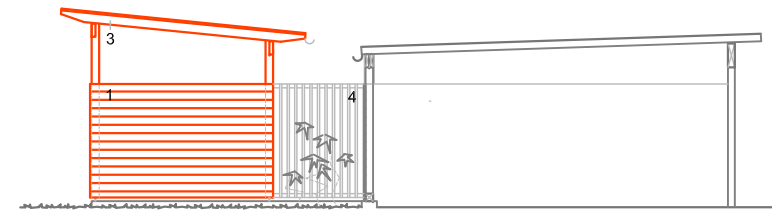

JÄTEKATOS 14.5 m²

- kevytrakenteinen kuten autokatos
- sokkelin korkeus tarkistettava paikan päällä (maa kohonnut multaa lisättäessä)

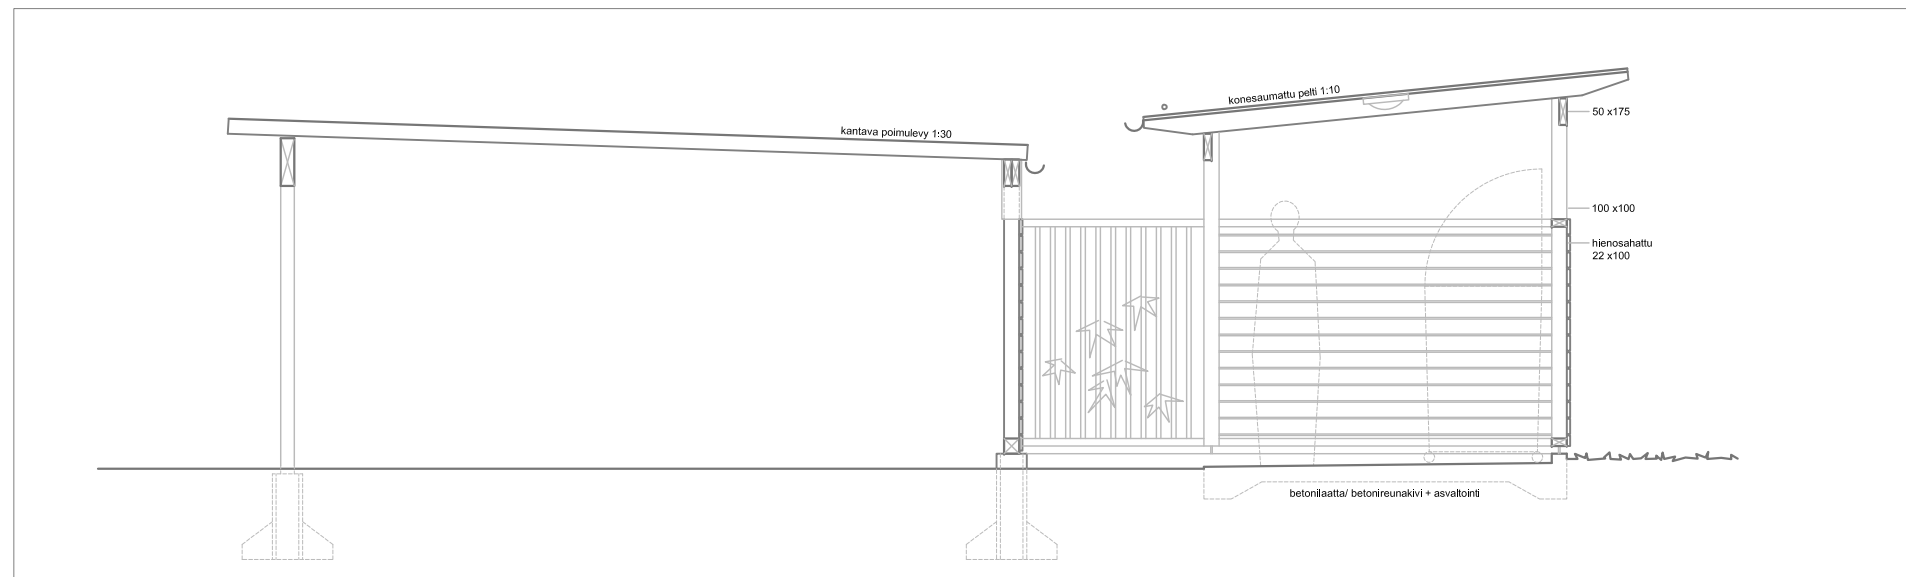

AS. OY LATVAKALLIO
 UUDET VARASTOTILAT PYSÄKÖINTIALUEELLE

JÄTEKATOS
 pohjapiirros, leikkaus 1:50, julkisivut 1:100
 luonnos 23.03.2010
 Kristina Östman ARK