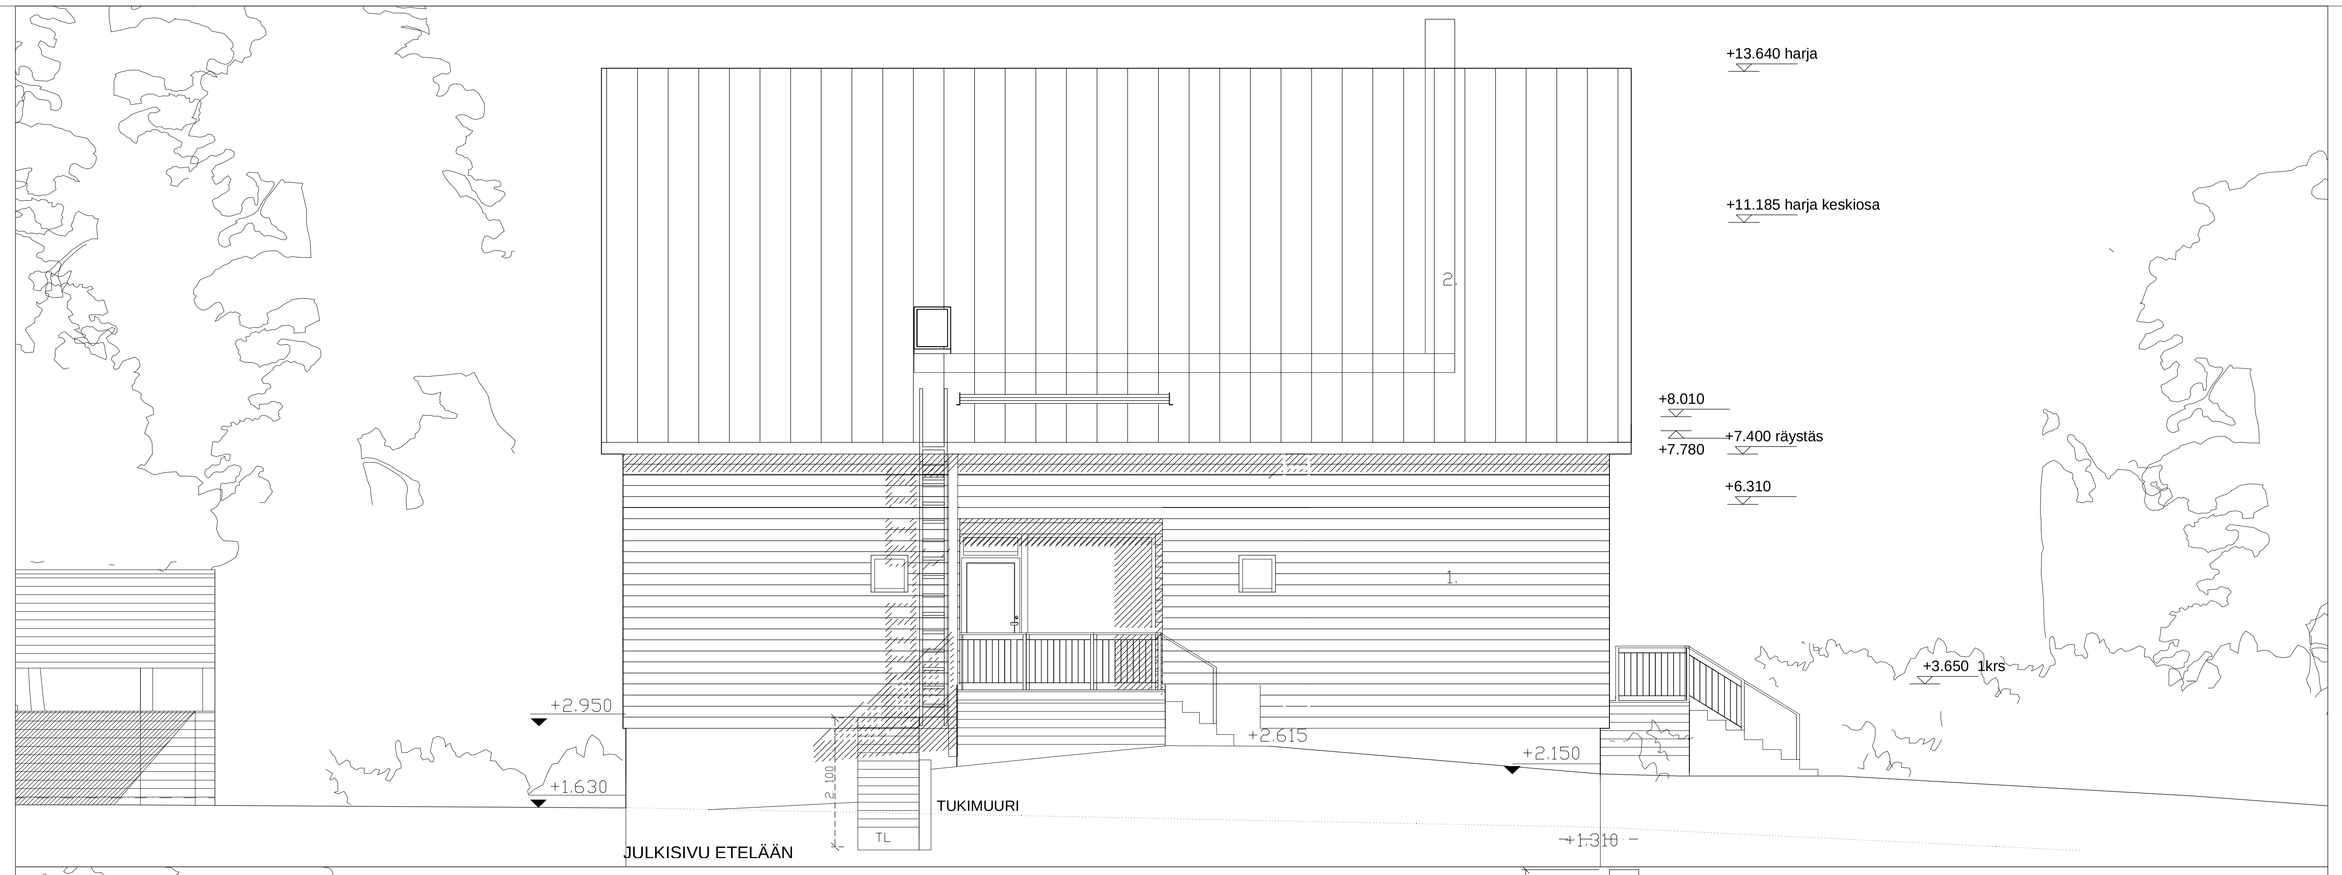

KAUP-OSAKYLÄ	KORTTELITILA	TONTTIRNO	Viranomaisten merkintöjä varten
49	449-1	969	
Rakennuksenimenpide: UUDISRAKENNUS			Piirustuslaji: TYÖPIIRUSTUS
Rakennuskohteen nimi ja osoite: ASUNTO 2072 Svartholmantie 7			Piirustuksen sisältö: JULKISIVUT ETELÄÄN JA LÄNTEEN — Mittakaava: 1:50

POOK ARKKITEHTITOIMISTO, SNETTANSINTIE 15, 02740 ESPOO, FINLAND
FAX (09)2486 0068 TEL (09) 2486 0066 WWW.POOK.FI

ARK 2072 104

Suunnittelija Pvm. KATARIINA RAUTIALA, SAFA ARK 1035, 13.06.2007

Tekijänoikeus - Copyright (c) POOK Arkkitehtitoimisto Oy 2006. Tämän aineiston tai sen perkin osan kopioimisen tai jäljentämisen valokopioimalla, digioimalla, tietojärjestelmään tai tietokantaan tallentamalla taikka mitä tahansa muuta tallennus- tai jäljentämistapaa käyttäen, samoin kuin aineiston tai sen osan myyminen, vuokraaminen, lainaaminen tai muu levittäminen tai aineiston välittäminen tietoverkon välityksen on sallitu vain POOK Arkkitehtitoimisto Oy:n antaman etukäteisen kirjallisen luvan nojalla ja luvanmukaisen käyttötarkoituksen, käyttöoikeudet on ilmoitettu suunnittelusopimuksessa tai sen liitetissä. Aineiston luvattomasta käytöstä seuraa tekijänoikeuslain (404/1961) mukainen vahingonkorvausvelvollisuus ja rangaistusuhka.