




Yläkerta

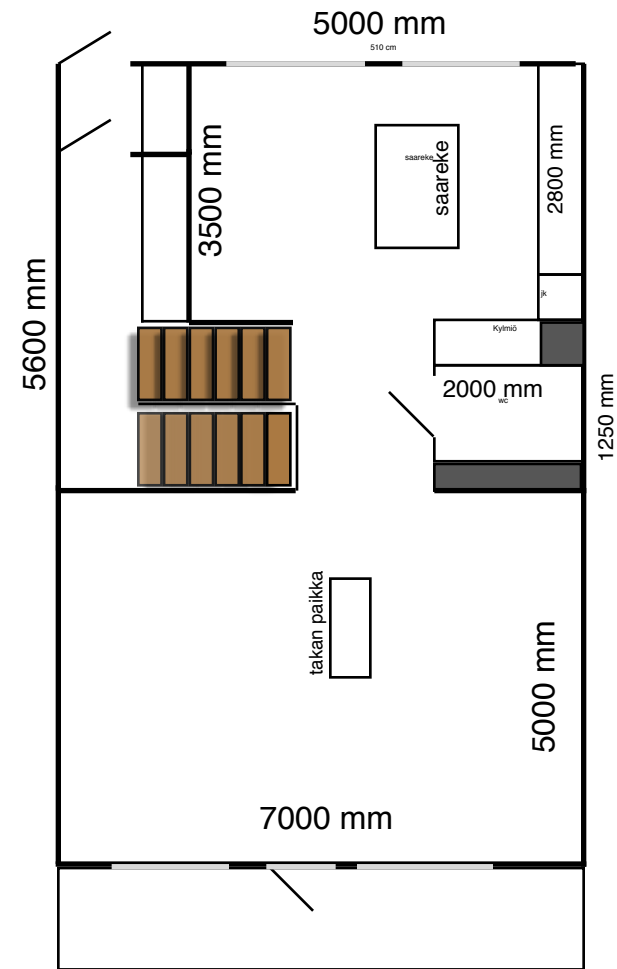


Alakerta

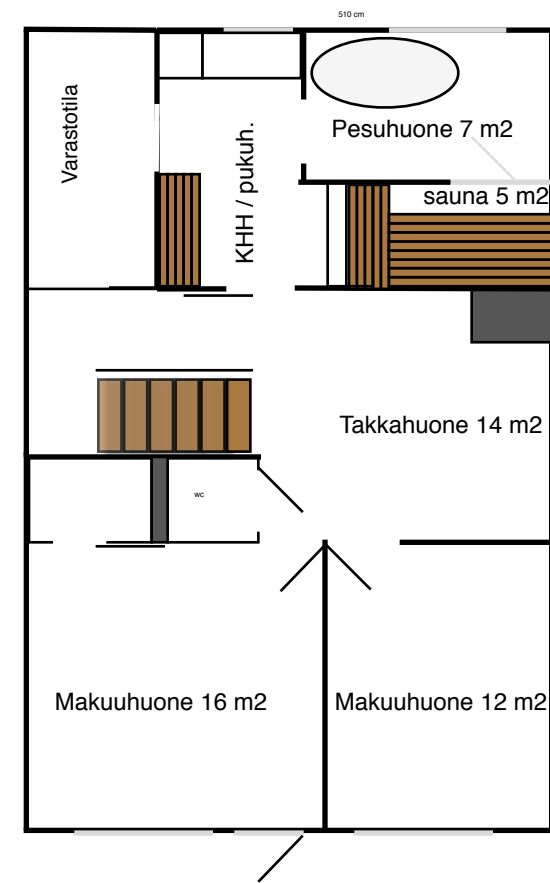

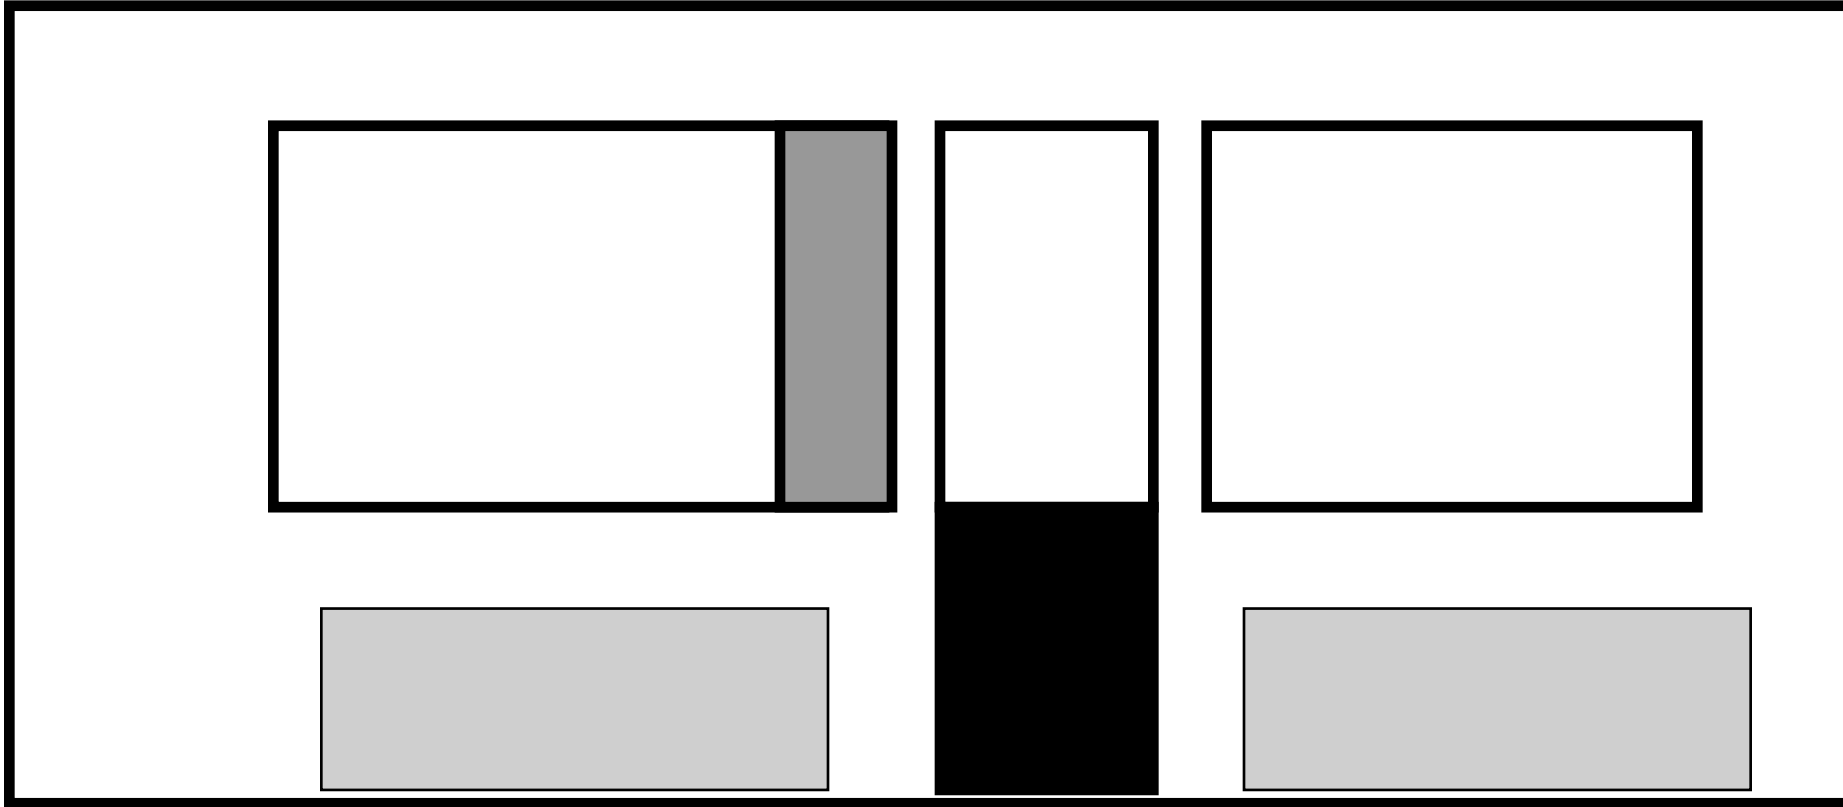

Olohuoneen ikkunaseinä nykyisellään sisäpuolelta katsottuna. Harmaat laatikot pattereita.

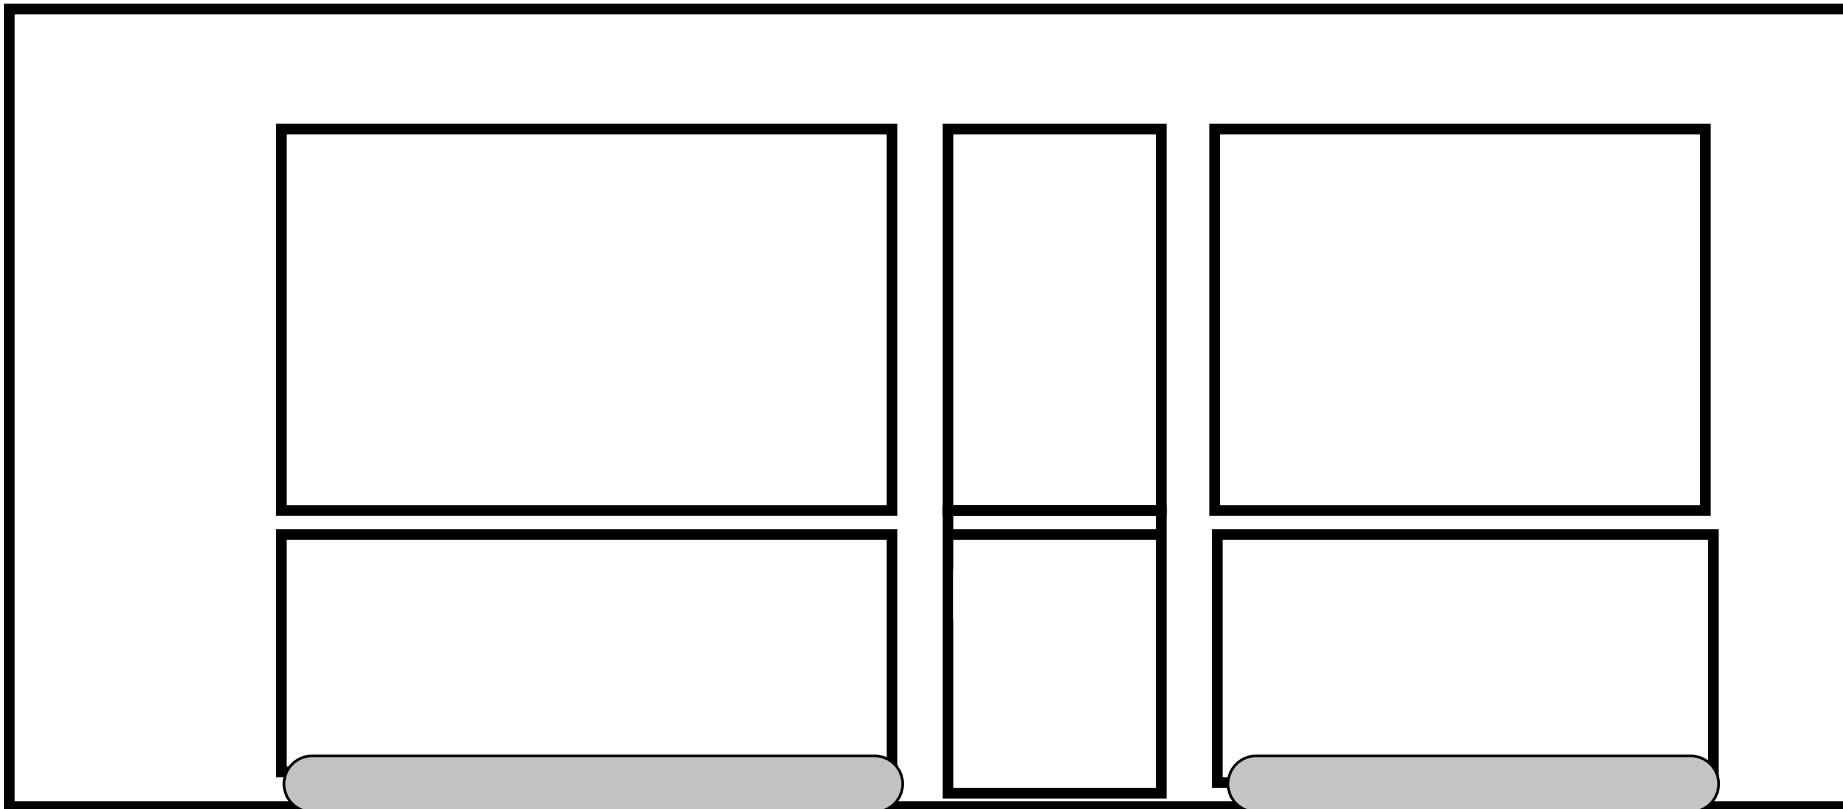

Olohuoneen ikkunaseinä remontin jälkeen sisäpuolelta katsottuna. Julkisivu ei muutu, vaikka ikkunapintaa tulee lisää. Harmaat laatikot pattereita.