



LEIKKAUS A-A

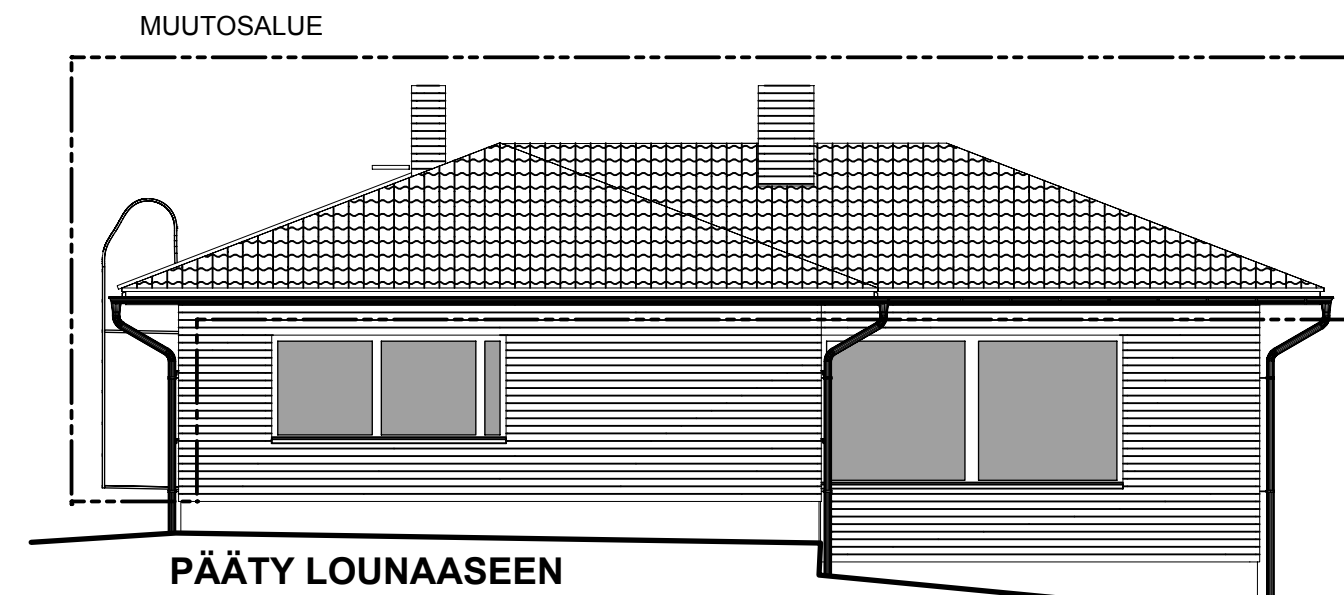

PÄÄTY LOUNAASEEN



PÄÄTY KOILLISEEN

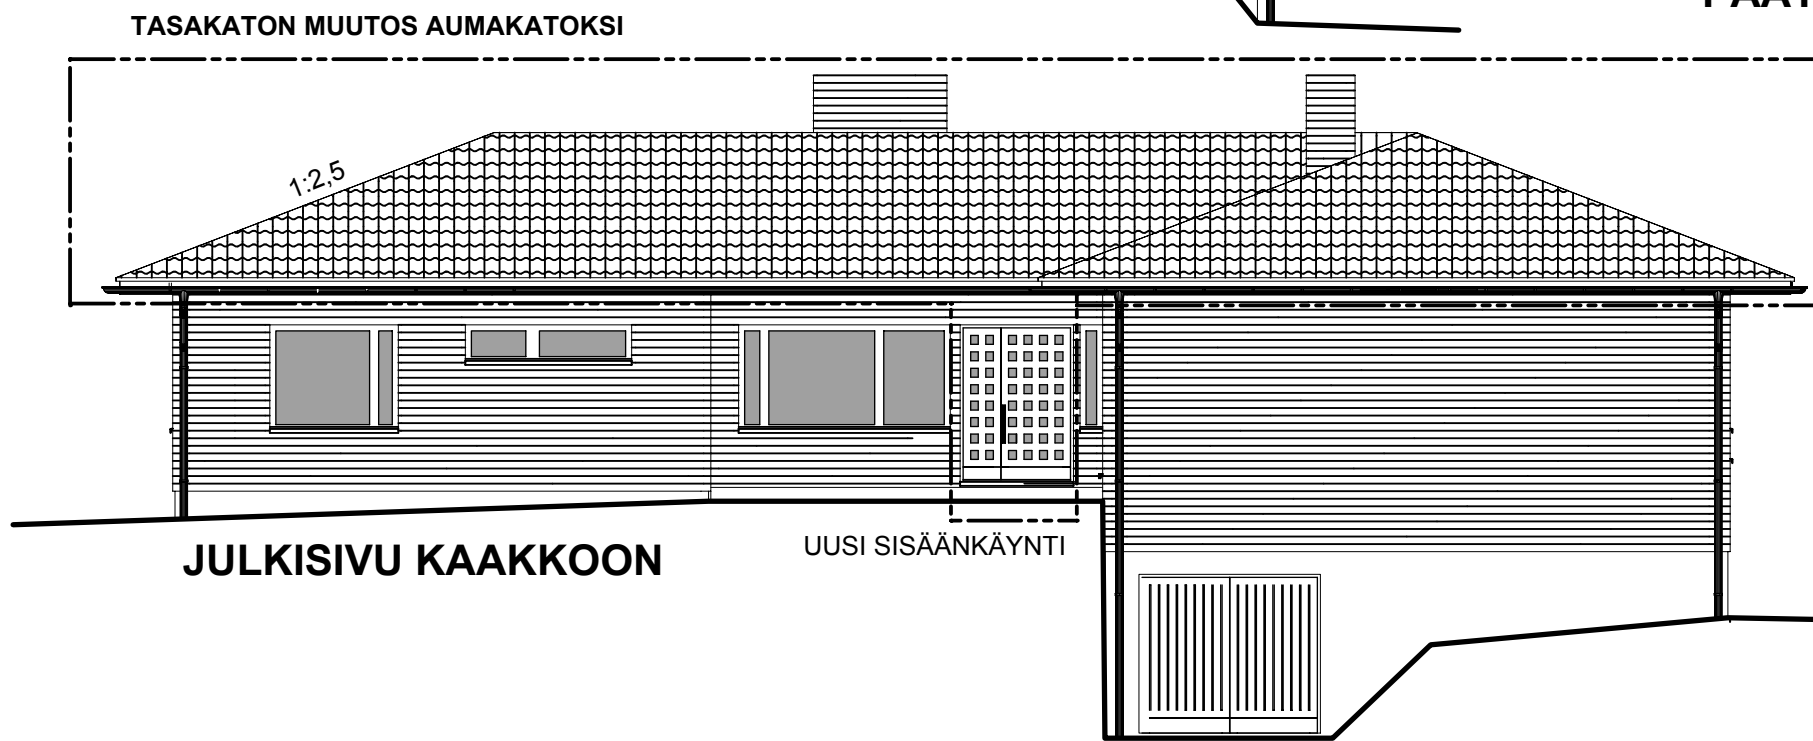


JULKISIVU KAAKKOON

UUSI SISÄÄNKÄYNTI

BETONIKATTOTIILI MUSTA

PUHT.MUUR.PUNATIILI

RAPPAUS HARMAA

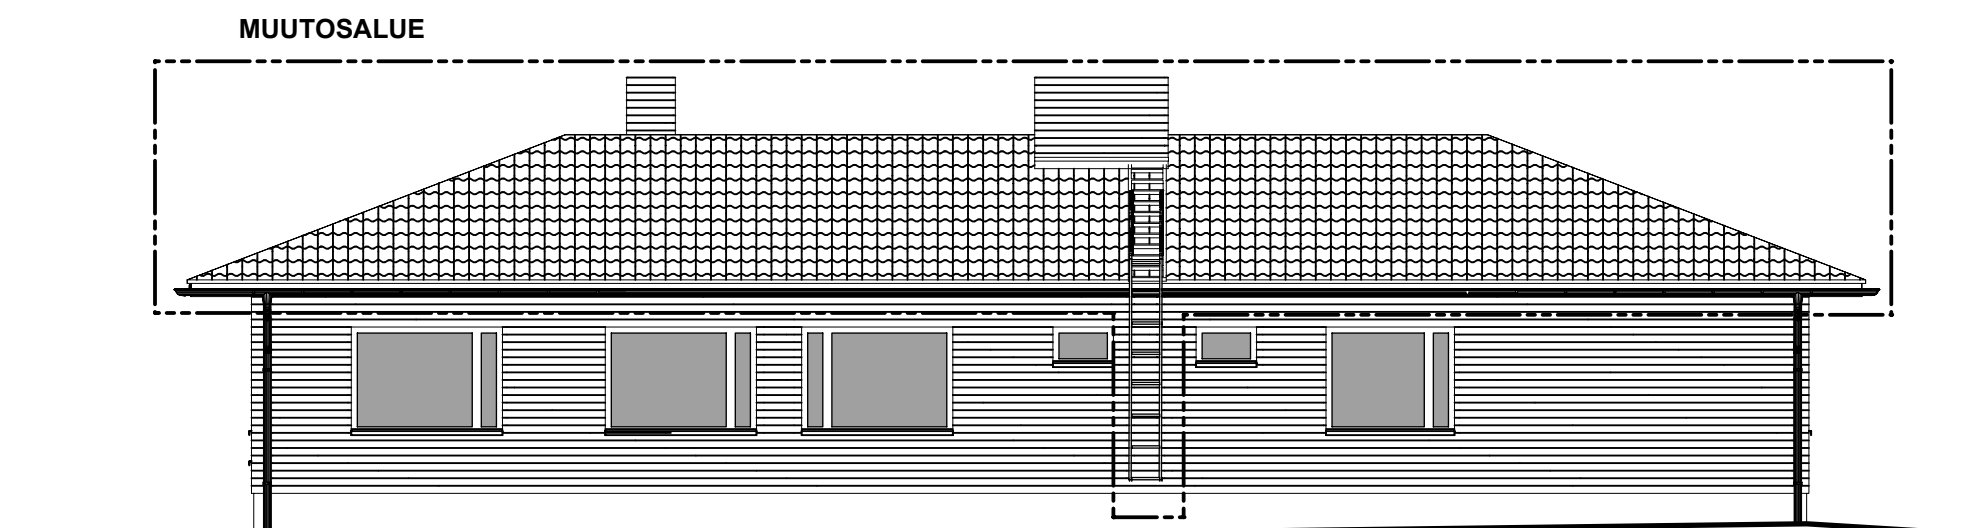

JULKISIVU LUOTEeseen

K. OSA / KYLÄ VIERUMÄKI	KORTTI / TILA 404-2-228	TONTTI / RNO	VIRANOMAISEN MERKINTÖJÄ
RAKENNUSLOINENPIIDE MUUTOS	PIIRUSTUSLAJI PÄÄPIIRUSTUS	JUOKS. NO	
RAKENNUSKOHD TALO KUORIKOSKI KORPPIPOLKU 4 01450 VANTAA	PIIRUSTUKSEN SISÄLTÖ 1.KERROS LEIKKAUS A-A JULKISIVUT	MITTAKAAVA 1:100	
SUUNNITTELIJA ESu	PIIRT. TARK.	PIIRUSTUS NO ark 1781-102	MUUTOS
HELSINKI 140909			

arkkitehtitoimisto
ESA SUVANTO OY
Harustie 7 A, 00980 Helsinki, Finland
Puh 09-34460900, Fax 09-34460990
e-mail: esa.suvanto@arkesu.com

Esa Suvanto RA