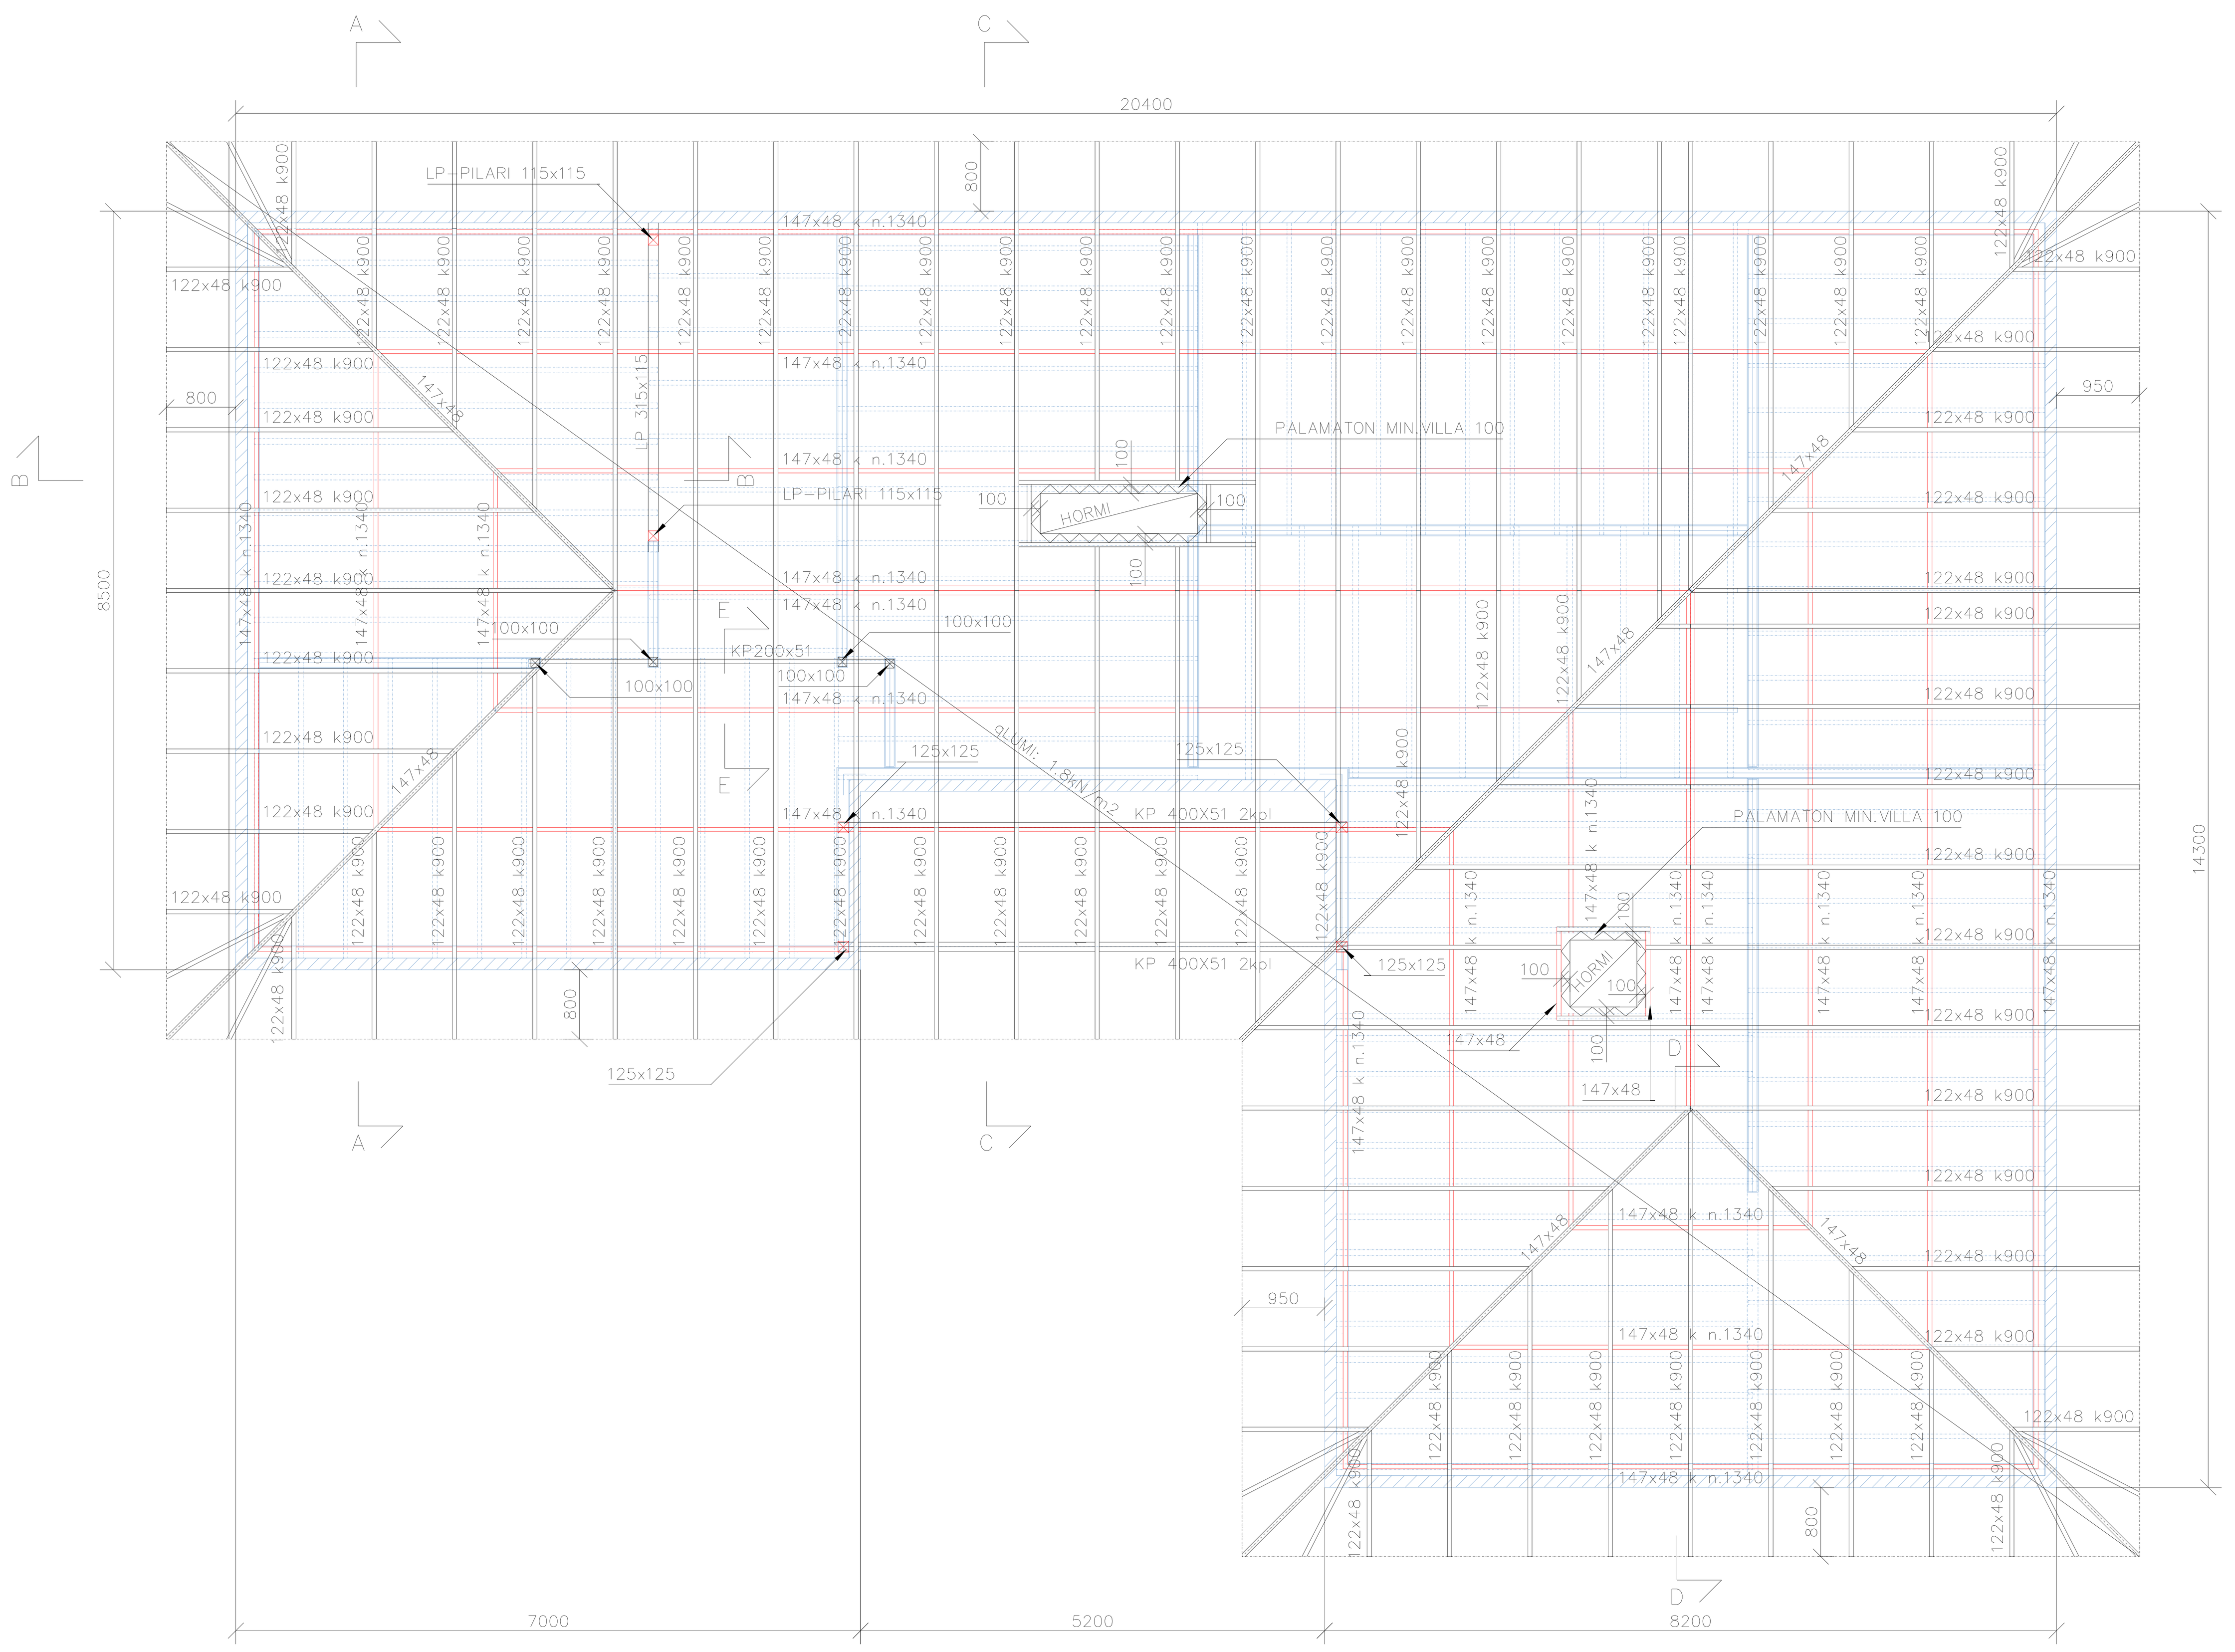

-RAKENNELUOKKA 2
-PUUTAVARA T24-2

LIITOKSET:
-VANHOJEN YLÄPOHJAPALKKIEN PÄÄLLE TULEVAT PALKIT:
n100x34 VINOTTAIN MOLEMMIN PUOLIN, JOKAISEEN PALKKIIN

-PUKKIEN PYSTYSAUVOJEN KIINNITYS ALA-JA YLÄPALKKIIN:
LOVETUISSA SAUVOISSA 2KPL n 75x28, MUISSA LIITOKSISSA
n100x34 VINOTTAIN MOLEMMIN PUOLIN

-YLÄPAARTEIDEN KIINNITYS PUKKIEN YLÄJUOKSUUN:
n100x34 MOL.PUOLIN VINOTTAIN, JOKAINEN RISTEYSKOHTA

-NAULAT JA RUUVIT GALVANOITUJA

MITAT VARMISTETTAVA RAKENNUSPAIKALLA

TUNN.	LUKUM.	MUUTOS	NIMIM.	PVM

K.OSA/KYLÄ VIERUMÄKI · KORTT./TILA 404-2-228 · TONTTI · RN:O	87-1291-09-D
MUUTOS	RAKENNEPIIRUSTUS
TALO KUORIKOSKI KORPPIPOLKU 4 01450 VANTAA	YLÄPOHJA · MK: 1:50
RPV Ky Helmikuja 8D31, 01600 Vantaa, p.0503449170	RAK · TYÖN N:O JA PIIRUSTUKSEN N:O 1139-01 · MUUTOS
PIIRT. PV · SUUNN. P.VIHERKORPI	
PVM 02.10.2009 · TARK.	