


MARIELUNDIN PUISTOTIE / HELSINGIN ASUMISOIKEUS OY


4H+K+S 96,5m²
ASUNTO E23, E25, E26

MITTAKAAVA 1/100
SUUNNITELMAAN SAATTAA TULLA TARKENNUKSIA
RAKENTAMISEN EDESSÄ

HUONEISTOSSA E23 27.10.2000
PORTAISSA YKSI ASKELMA VÄHEMMÄN

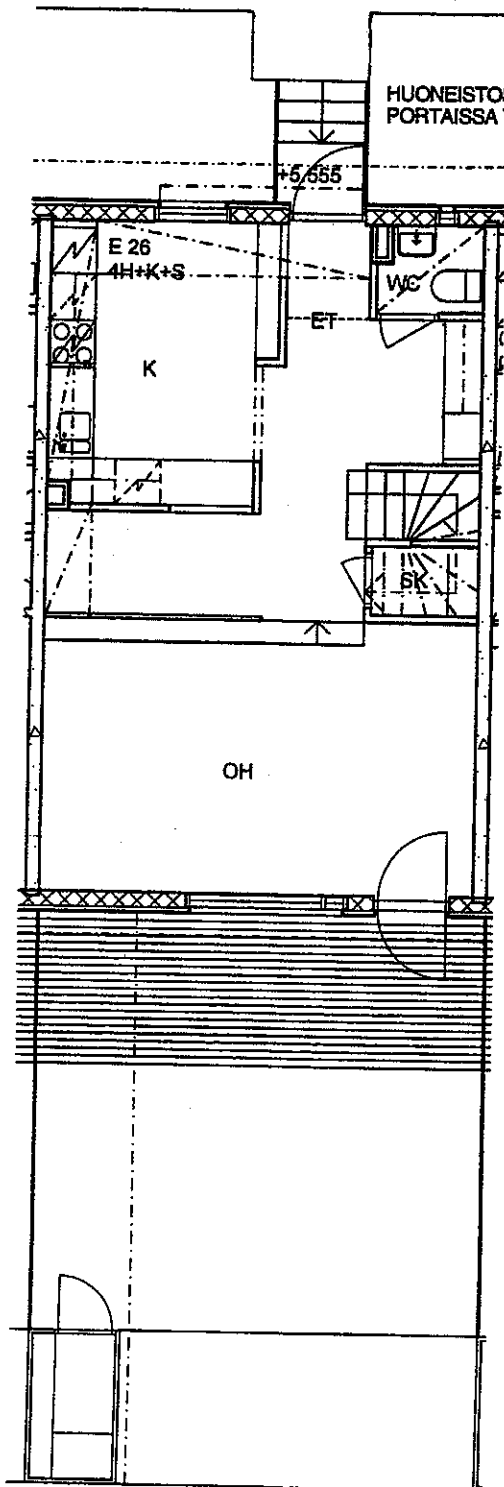

1.KERROS

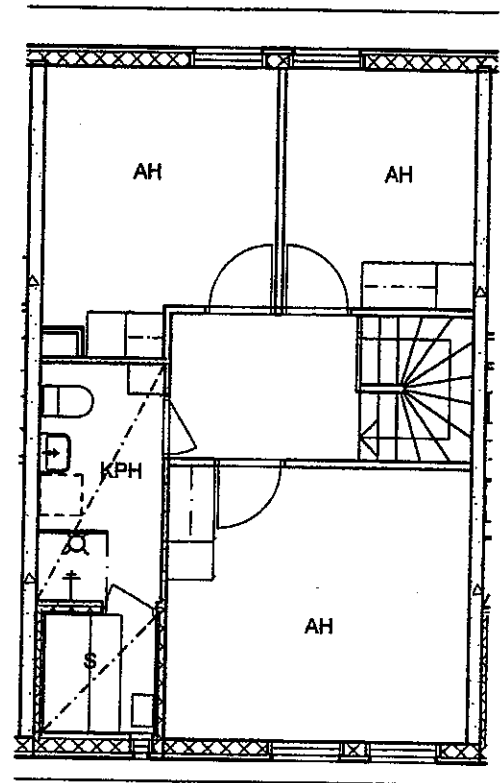

2.KERROS

